
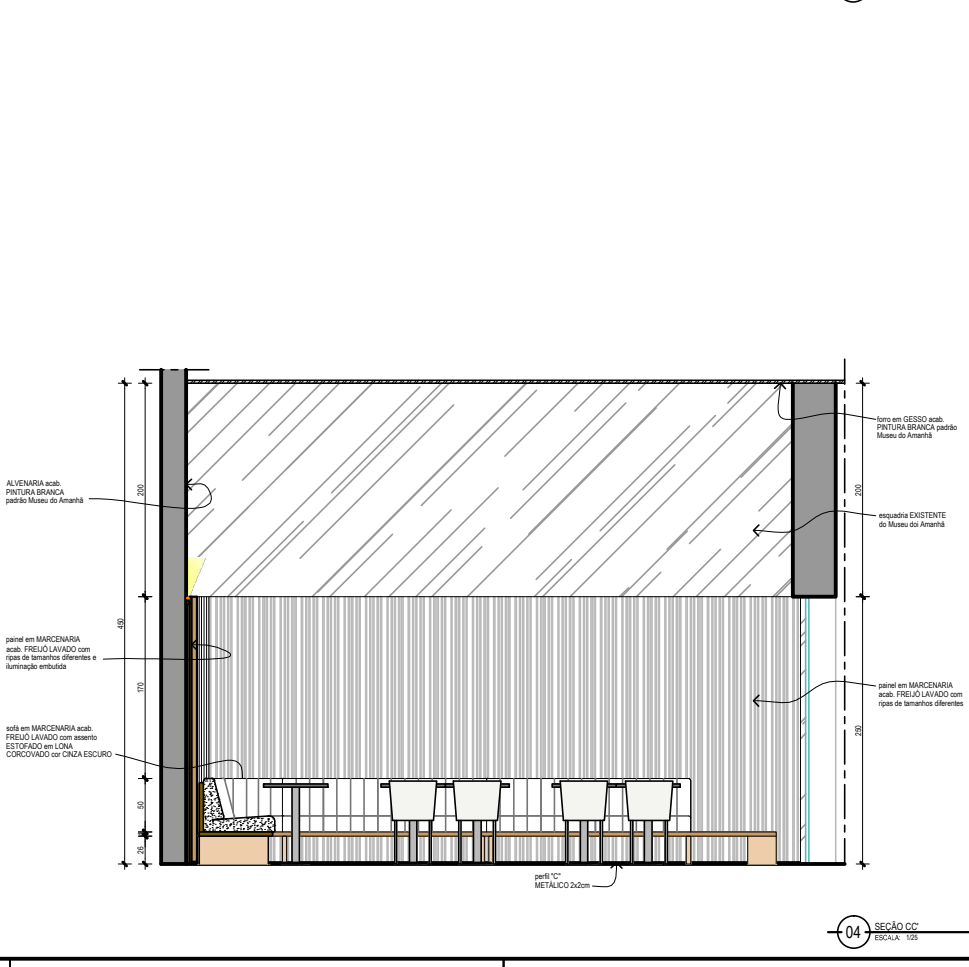


**QUANTITATIVO**

Área útil total: 72,64m²  
Salão de atendimento fechado: 45,44m²  
Atendimento balcão: 16,49m²  
Cozinha pré-preparo: 10,19m²  
Número de pessoas sentadas: 36 lugares  
Número de pessoas sem pé: aprox. 5 lugares no balcão

**Legenda Móvel:**

- 1 Bala em MARCENARIA acab. FREIJO LAVADO com assento ESTOFADO em LONA COORDENADO cor CINZA ESCURO VER PRANCHA PE. 104
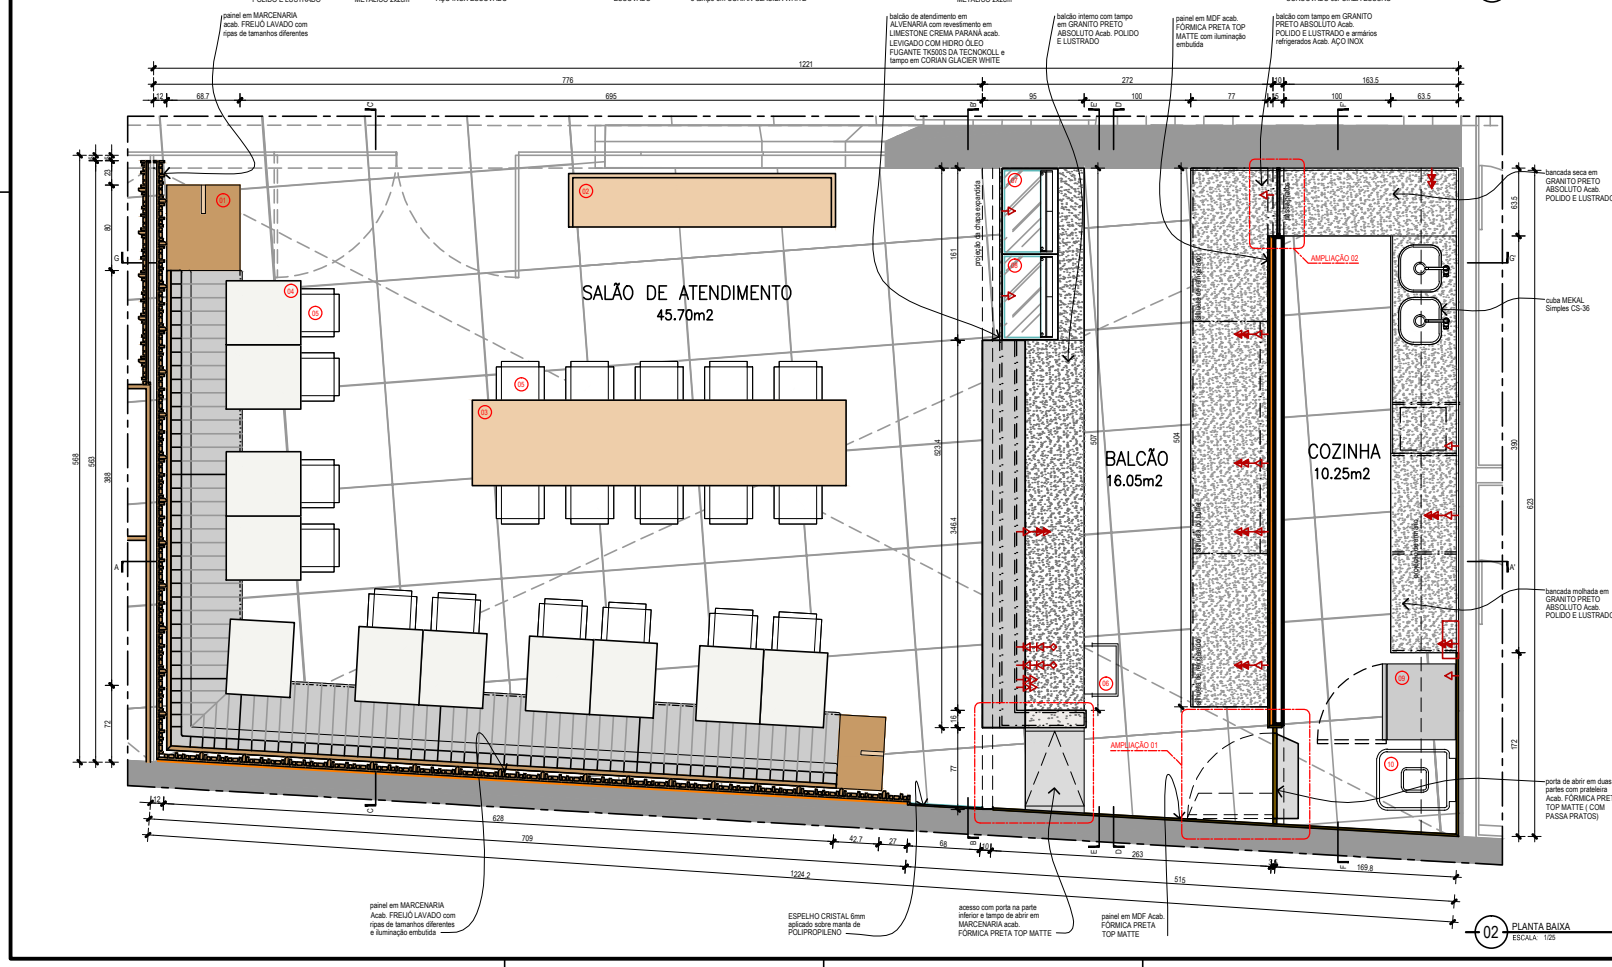

**NOTAS**

**EMISSÃO PROVISÓRIA**

Nº	Data	Descrição	Desenho	Verificação
01	27/03/2014	EMISSÃO GERAL		
02	06/03/2015	REVISÃO GERAL		
03	21/01/2015	REVISÃO DO EXPOSITOR E BALÇÃO DE ATENDIMENTO		
04	17/12/2014	EMISSÃO INICIAL		

RAA | PLANNING & Design | **artificio**

Projeto: **MUSEU DO AMANHÃ**  
Arquiteta: **ARQ 100 R01**

Coordenação: **IVANREZENDE**  
Desenho: **PAULATHYSE**  
Data: 17/12/2014

Projeto executivo: **CAFETERIA PLANTABAIXA SEÇÕES**